


Jugendbildungsstätte Juist Erweiterung der Mensa Lageplan M 1:500

FUNK & PARTNER GMBH
ARCHITECTS
INGENIEURBÜRO
Hauptstr. 117
26135 Oldenburg
A. A. A. A. A. +

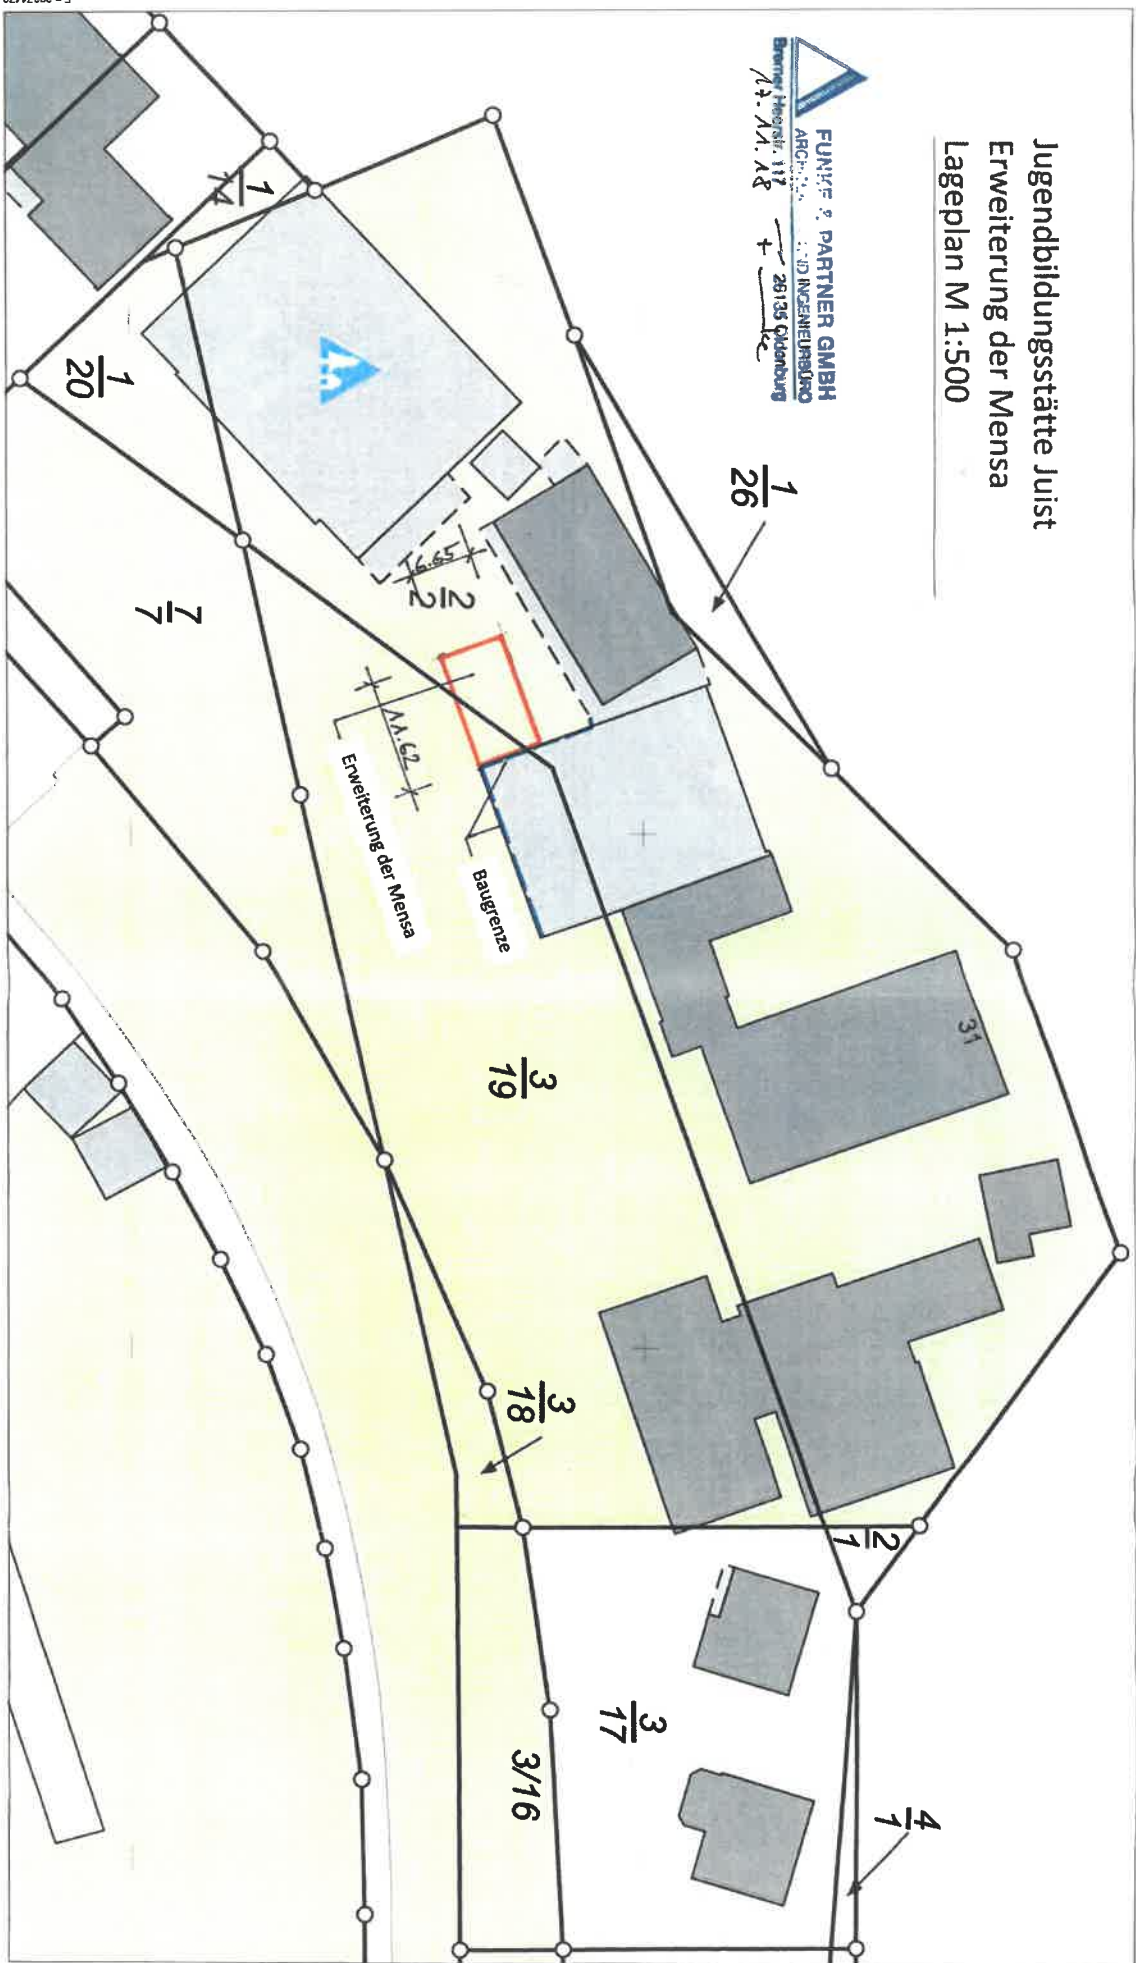

Vermessungs- und Katasterverwaltung
Niedersachsen
Gemeinde: Juist
Gemarkung: Juist
Flur: 6
Flurstück: 212

Lageplanvorlage 1:500

Erstellt am 30.10.2018

Verantwortlich für den Inhalt:
Landesamt für Geoinformation und Landesvermessung Niedersachsen
- Katastramt Norden - Stand: 27.10.2018
Gartenstraße 4
26506 Norden

Maßstab 1:500

0 5 10 Meter

Bereitgestellt durch:
OBV Wilke Lütkemann
Hagenkamp 58
26131 Oldenburg
Zeichnen: 18_1504_0

Die Verwendung für nichtlegale oder wirtschaftliche Zwecke und die öffentliche Weitergabe sind gemäß § 5 Niedersächsisches Gesetz über die amtliche Vermessungswesen vom 12. Dezember 2002 (Nds. GVBl. 2003) nur mit Erlaubnis der für den Inhalt verantwortlichen Behörde zulässig.