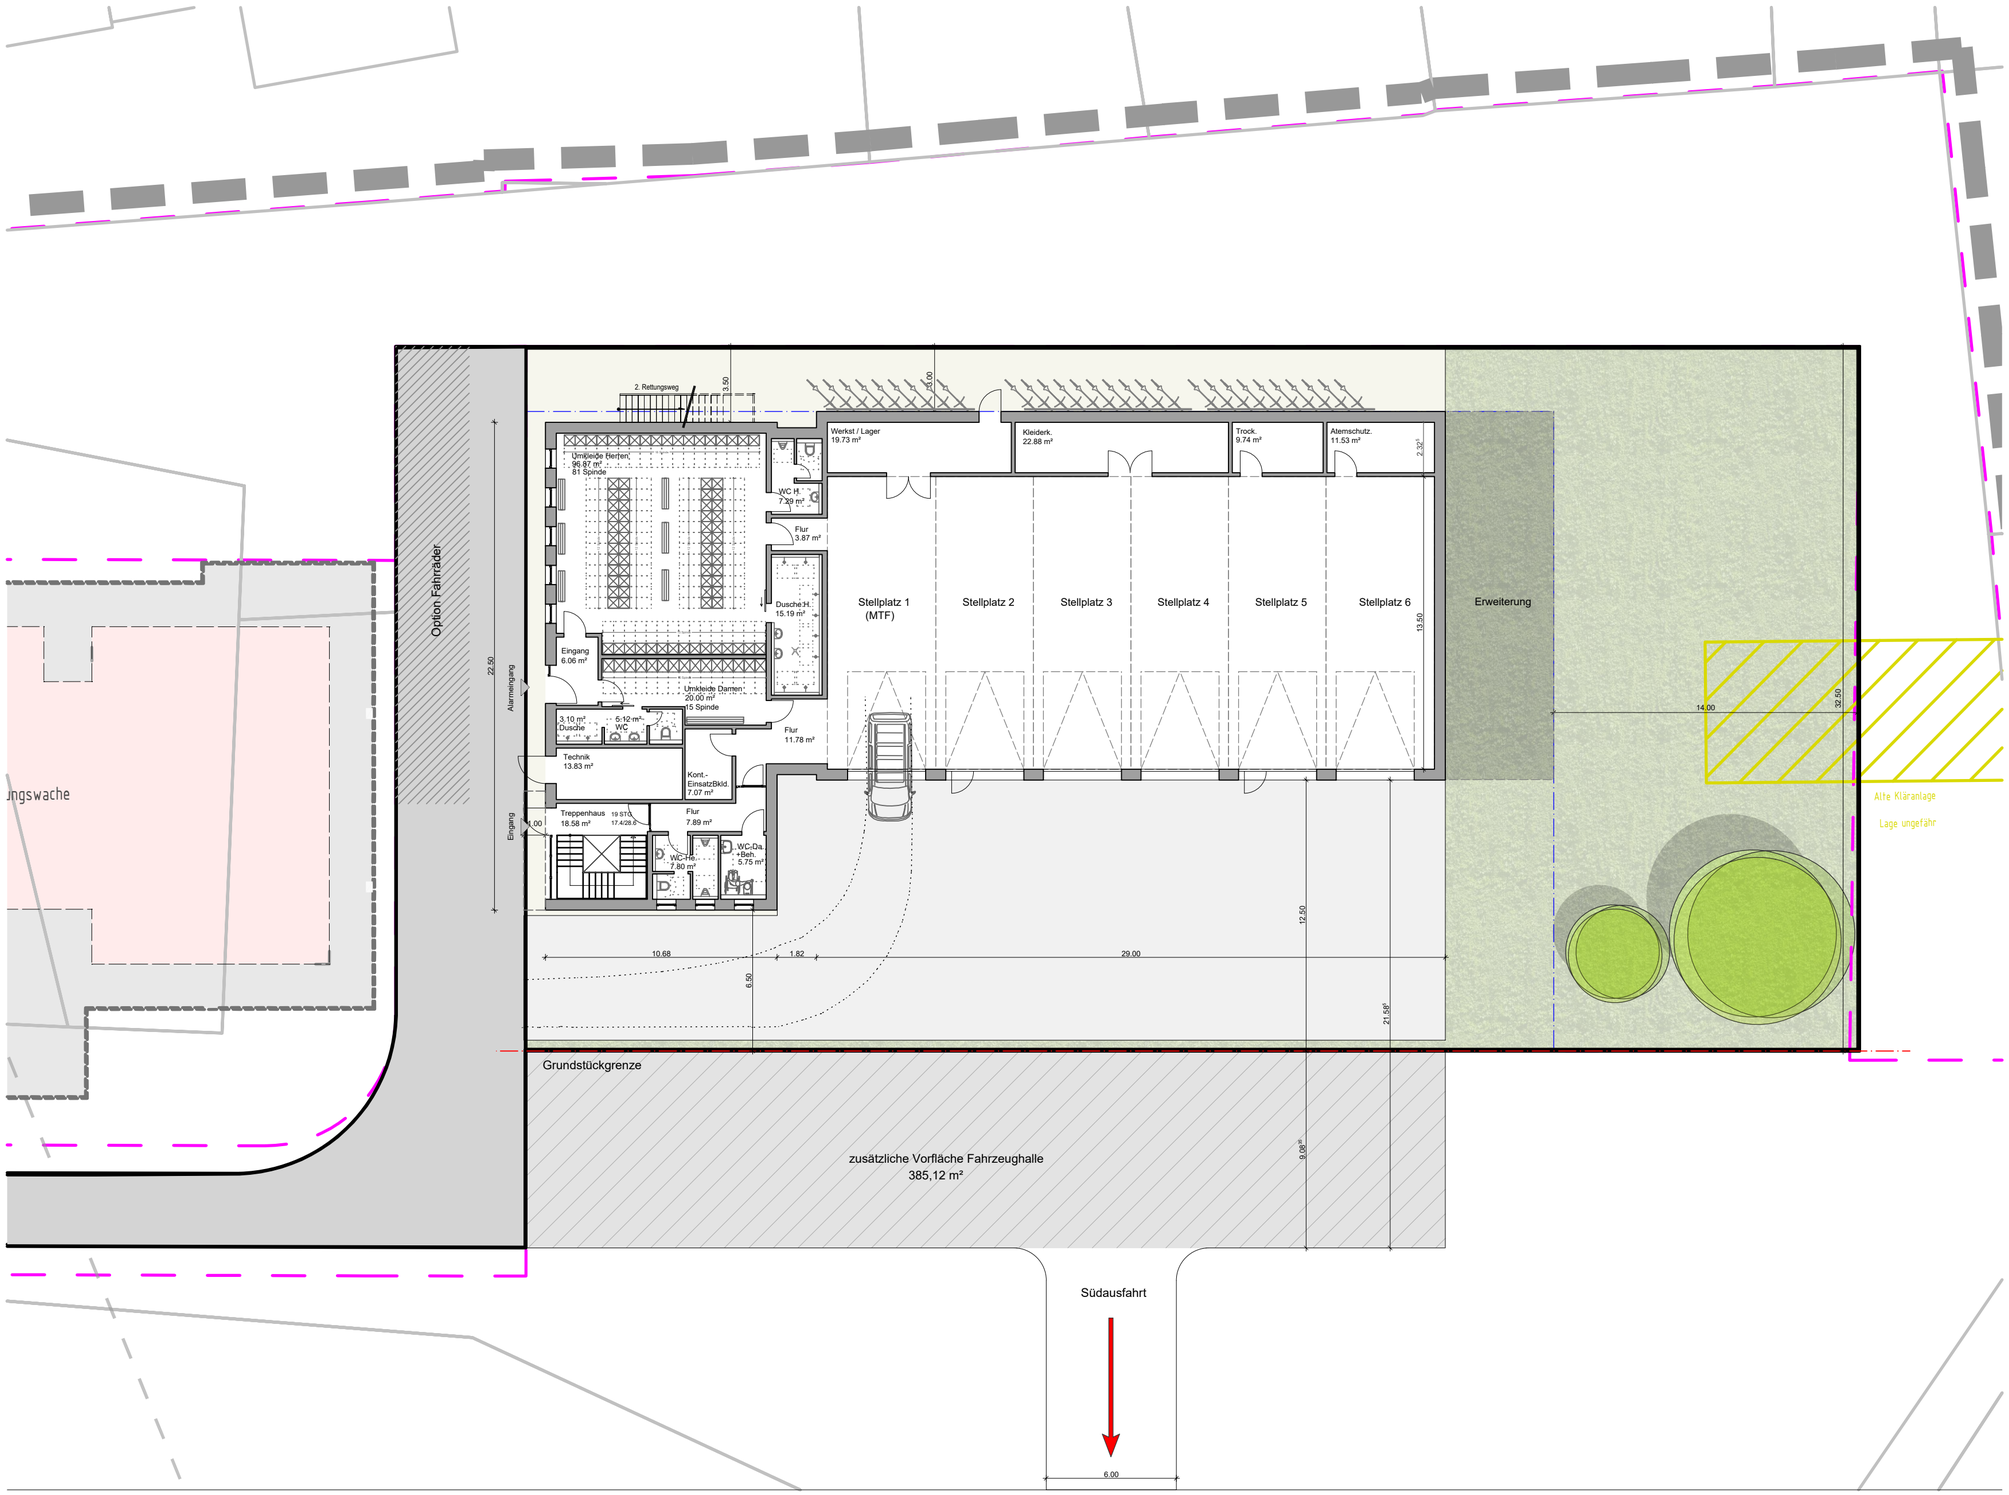

alle maße sind vom ausführenden unternehmen eigenverantwortlich zu prüfen und mit dem bauherrn abzustimmen!

diese zeichnung ist urheberrechtlich geschützt. ohne schriftliche genehmigung darf sie weder kopiert, vervielfältigt oder dritten personen mitgeteilt oder zugänglich gemacht werden.

3ing architektur + ingenieur büro
freimuth | steinhoff | gmbh
georgswall 10
26603 aurich
tel 04941 / 60408-0
fax 04941 / 60408-11
info@3ing.de / www.3ing.de

objekt: neubau feuerwehrhaus Juist

bauherrin/ bauherr
Inselgemeinde Juist
Strandstraße 5
26571 Juist
unterschrift

planer
3ing Architektur- u. Ingenieurbüro GmbH
georgswall 10, 26603 aurich
tel. 04941 / 60408 - 0 fax - 11
unterschrift

plan	projekt nr.
lageplan - entwurf -	17BK012

gezeichnet	datum	maßstab	blatt nr. index
d. beltrán	28.02.2022	1:500	101