


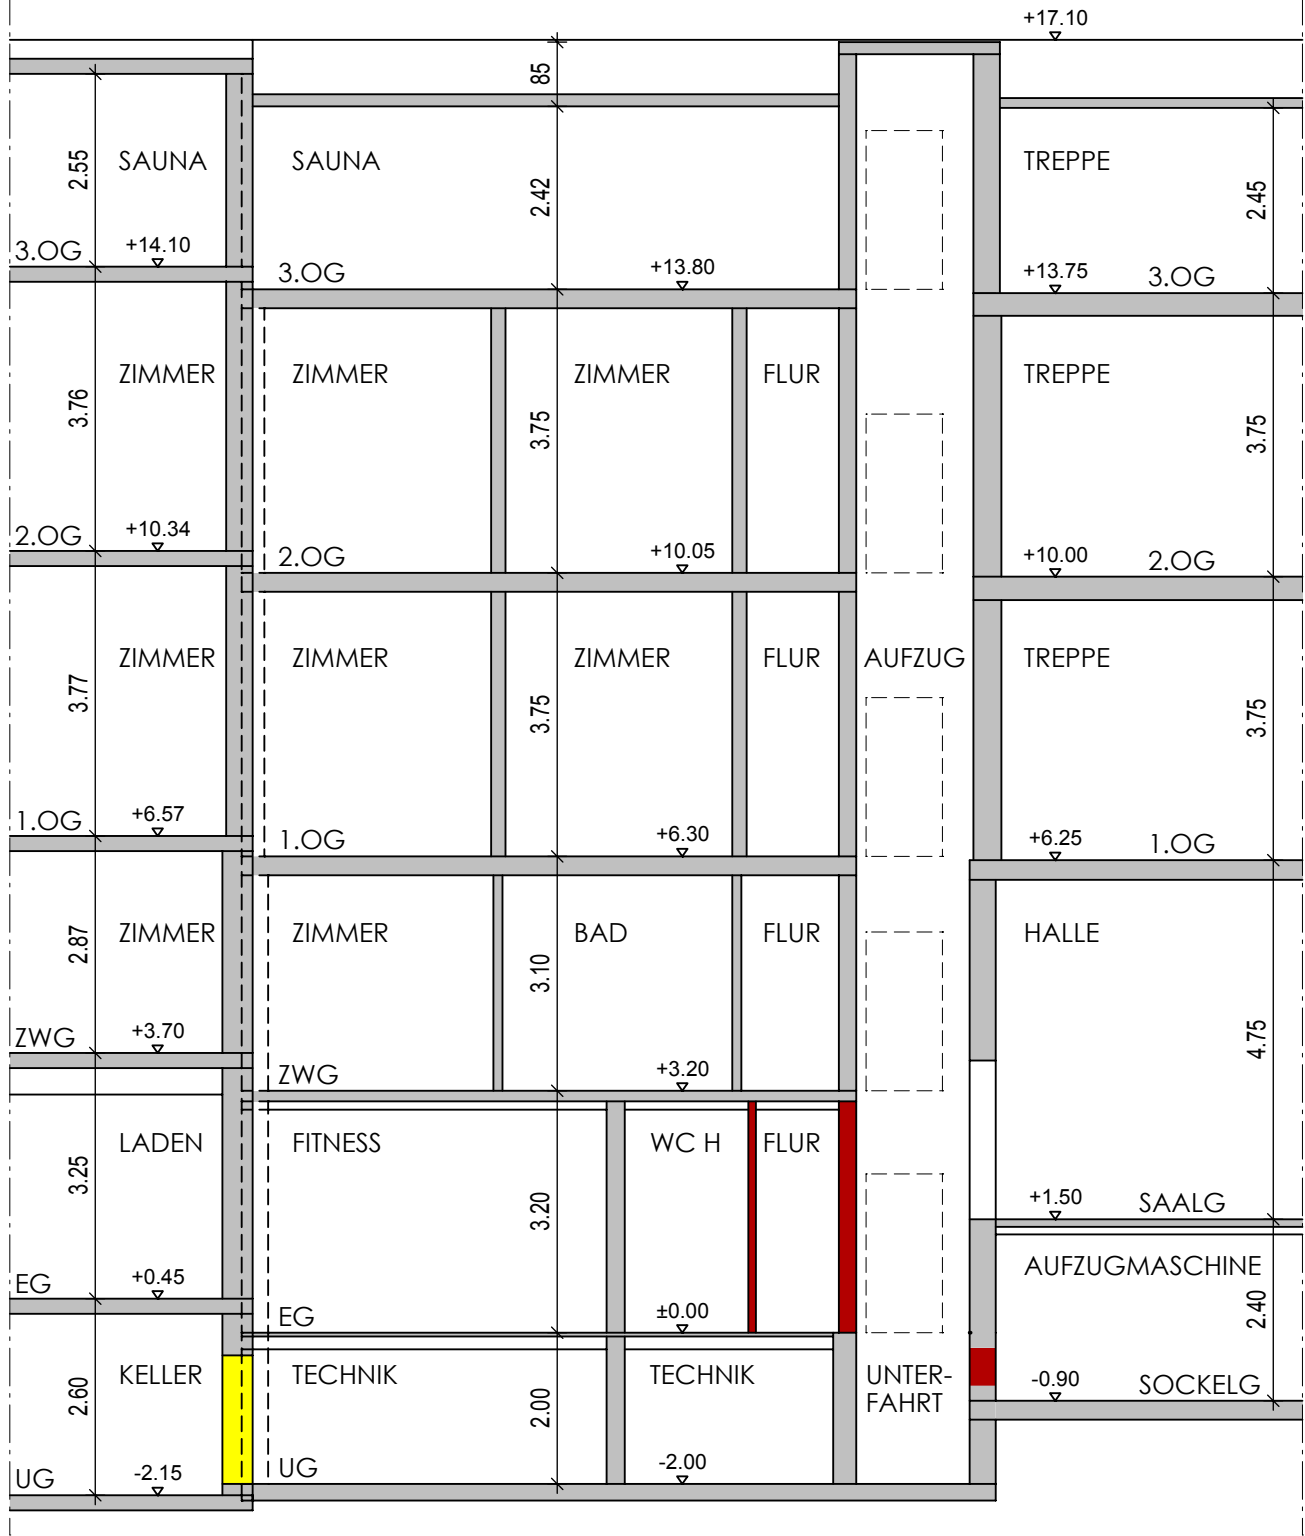

schnitt a aufzug / bestand




schnitt b anbau




ansicht ost



ansicht nord

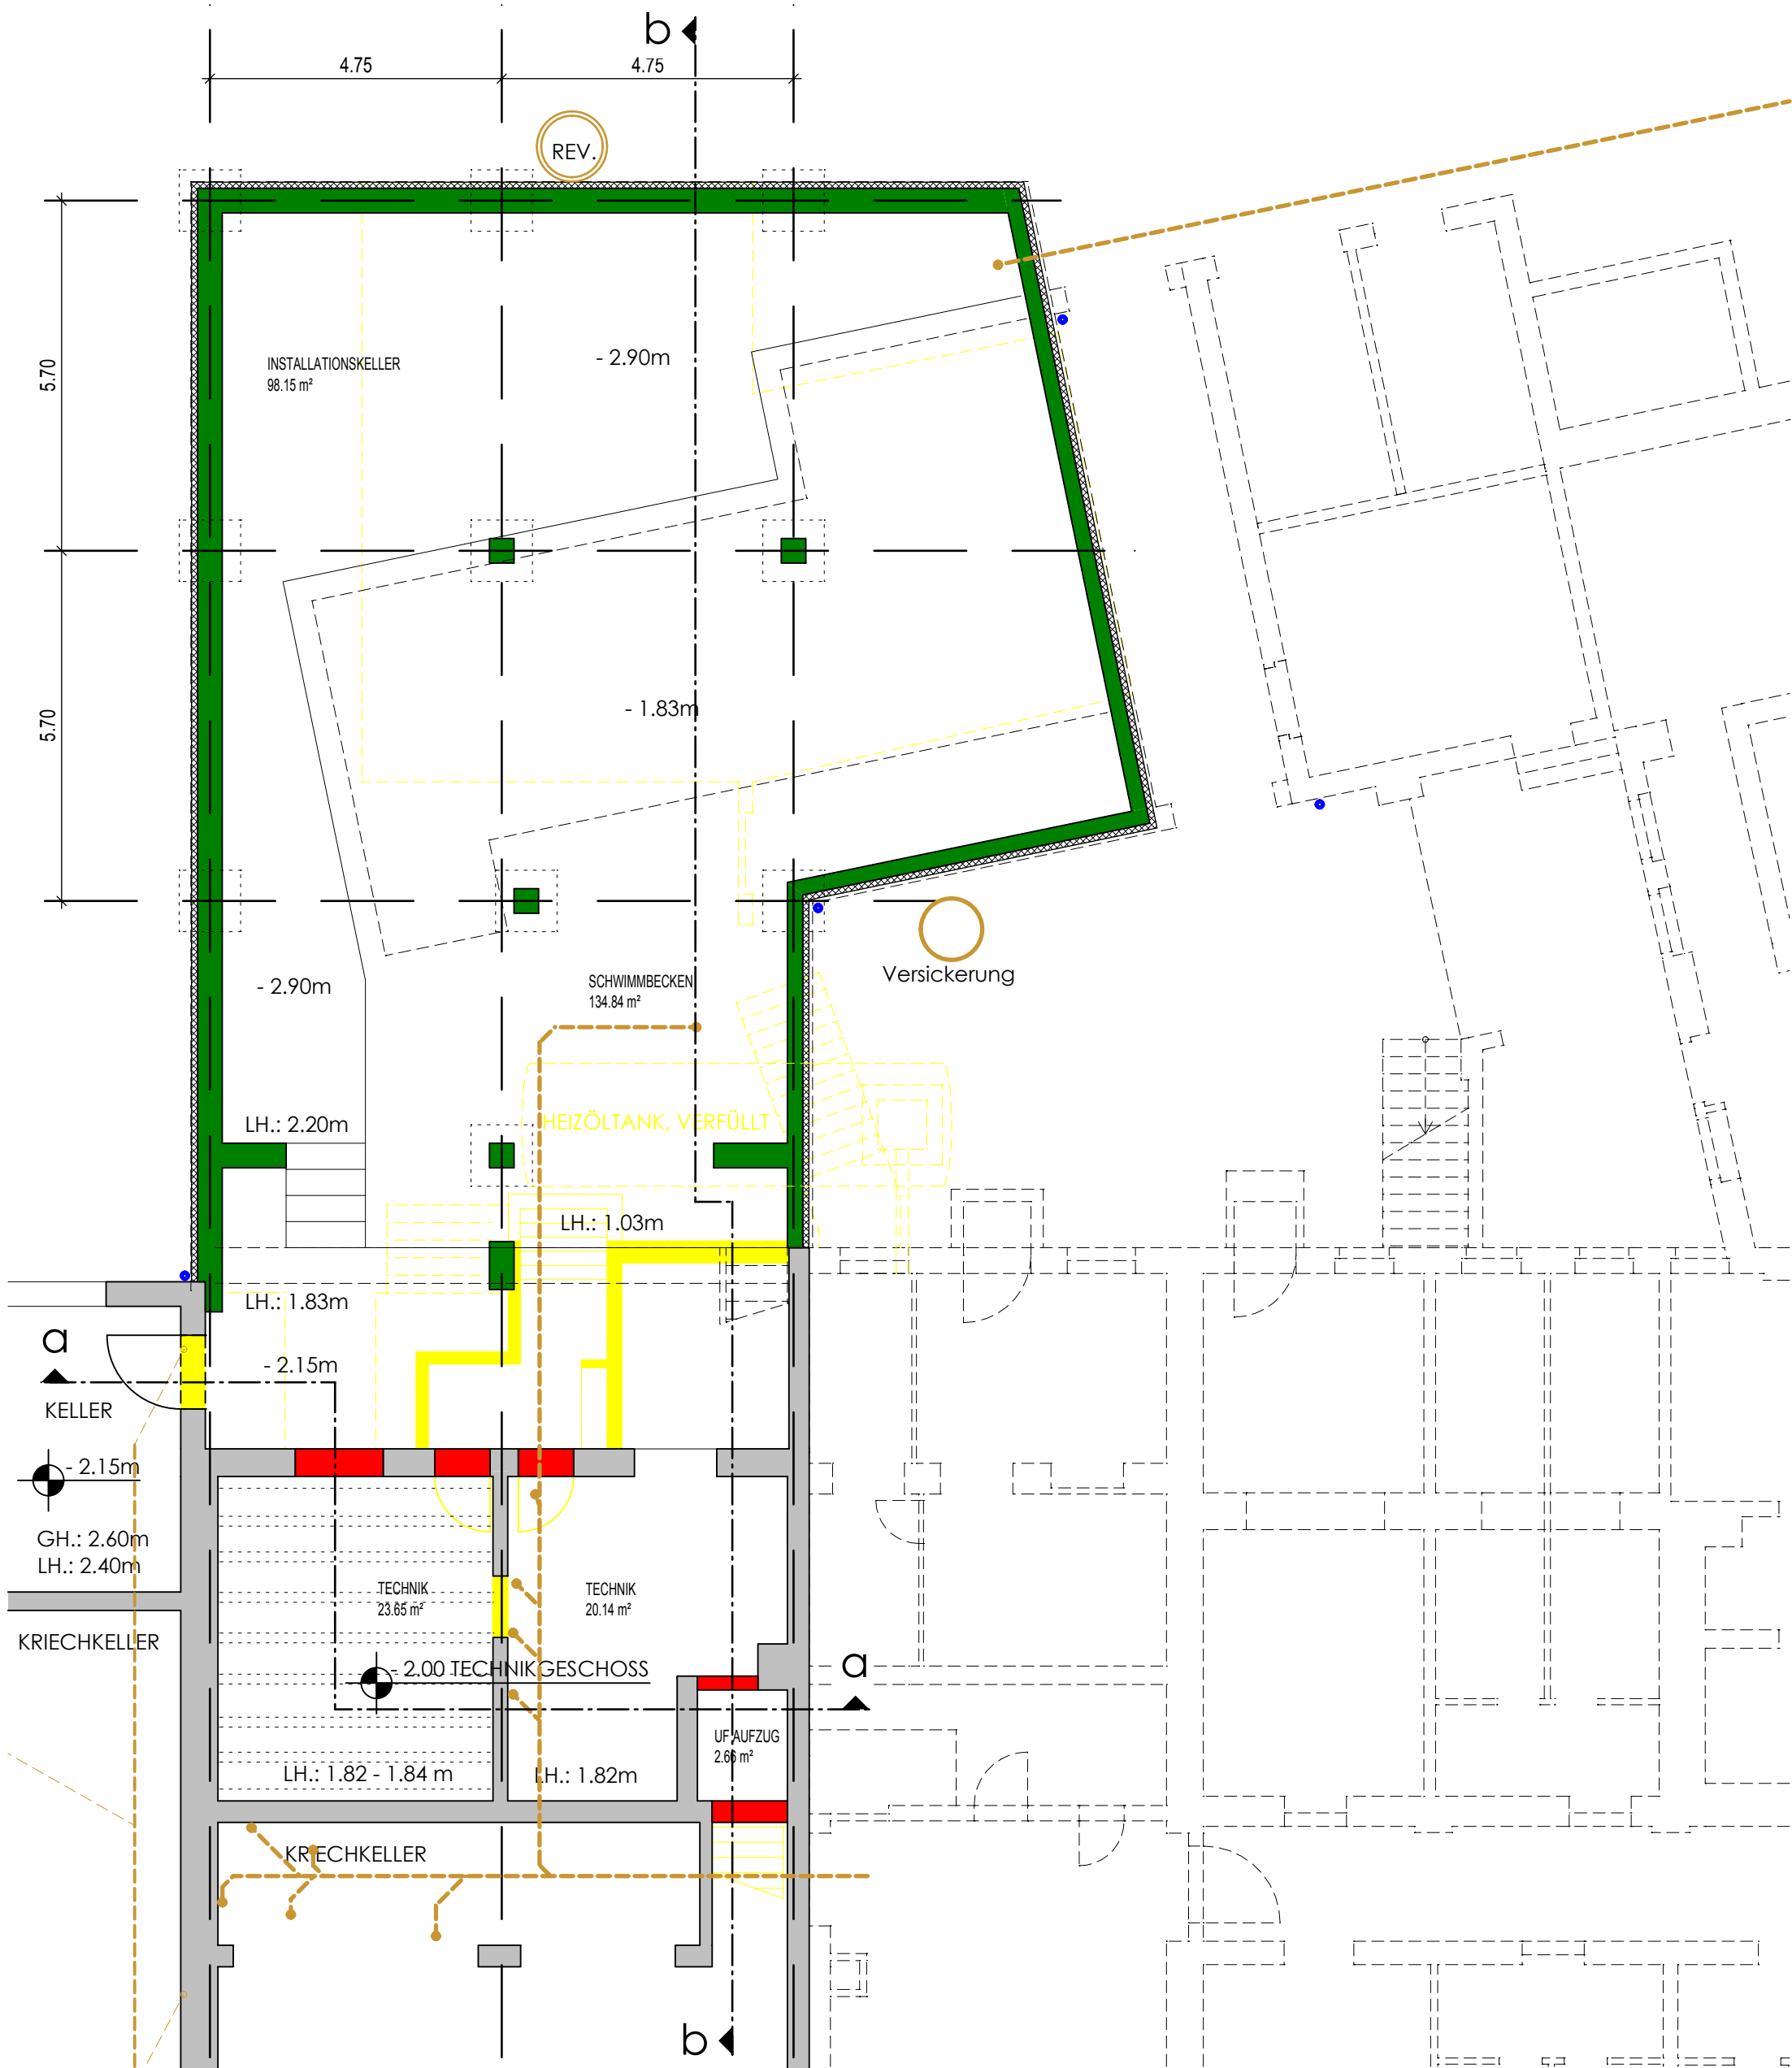


technikgeschoss anbau / ebene keller

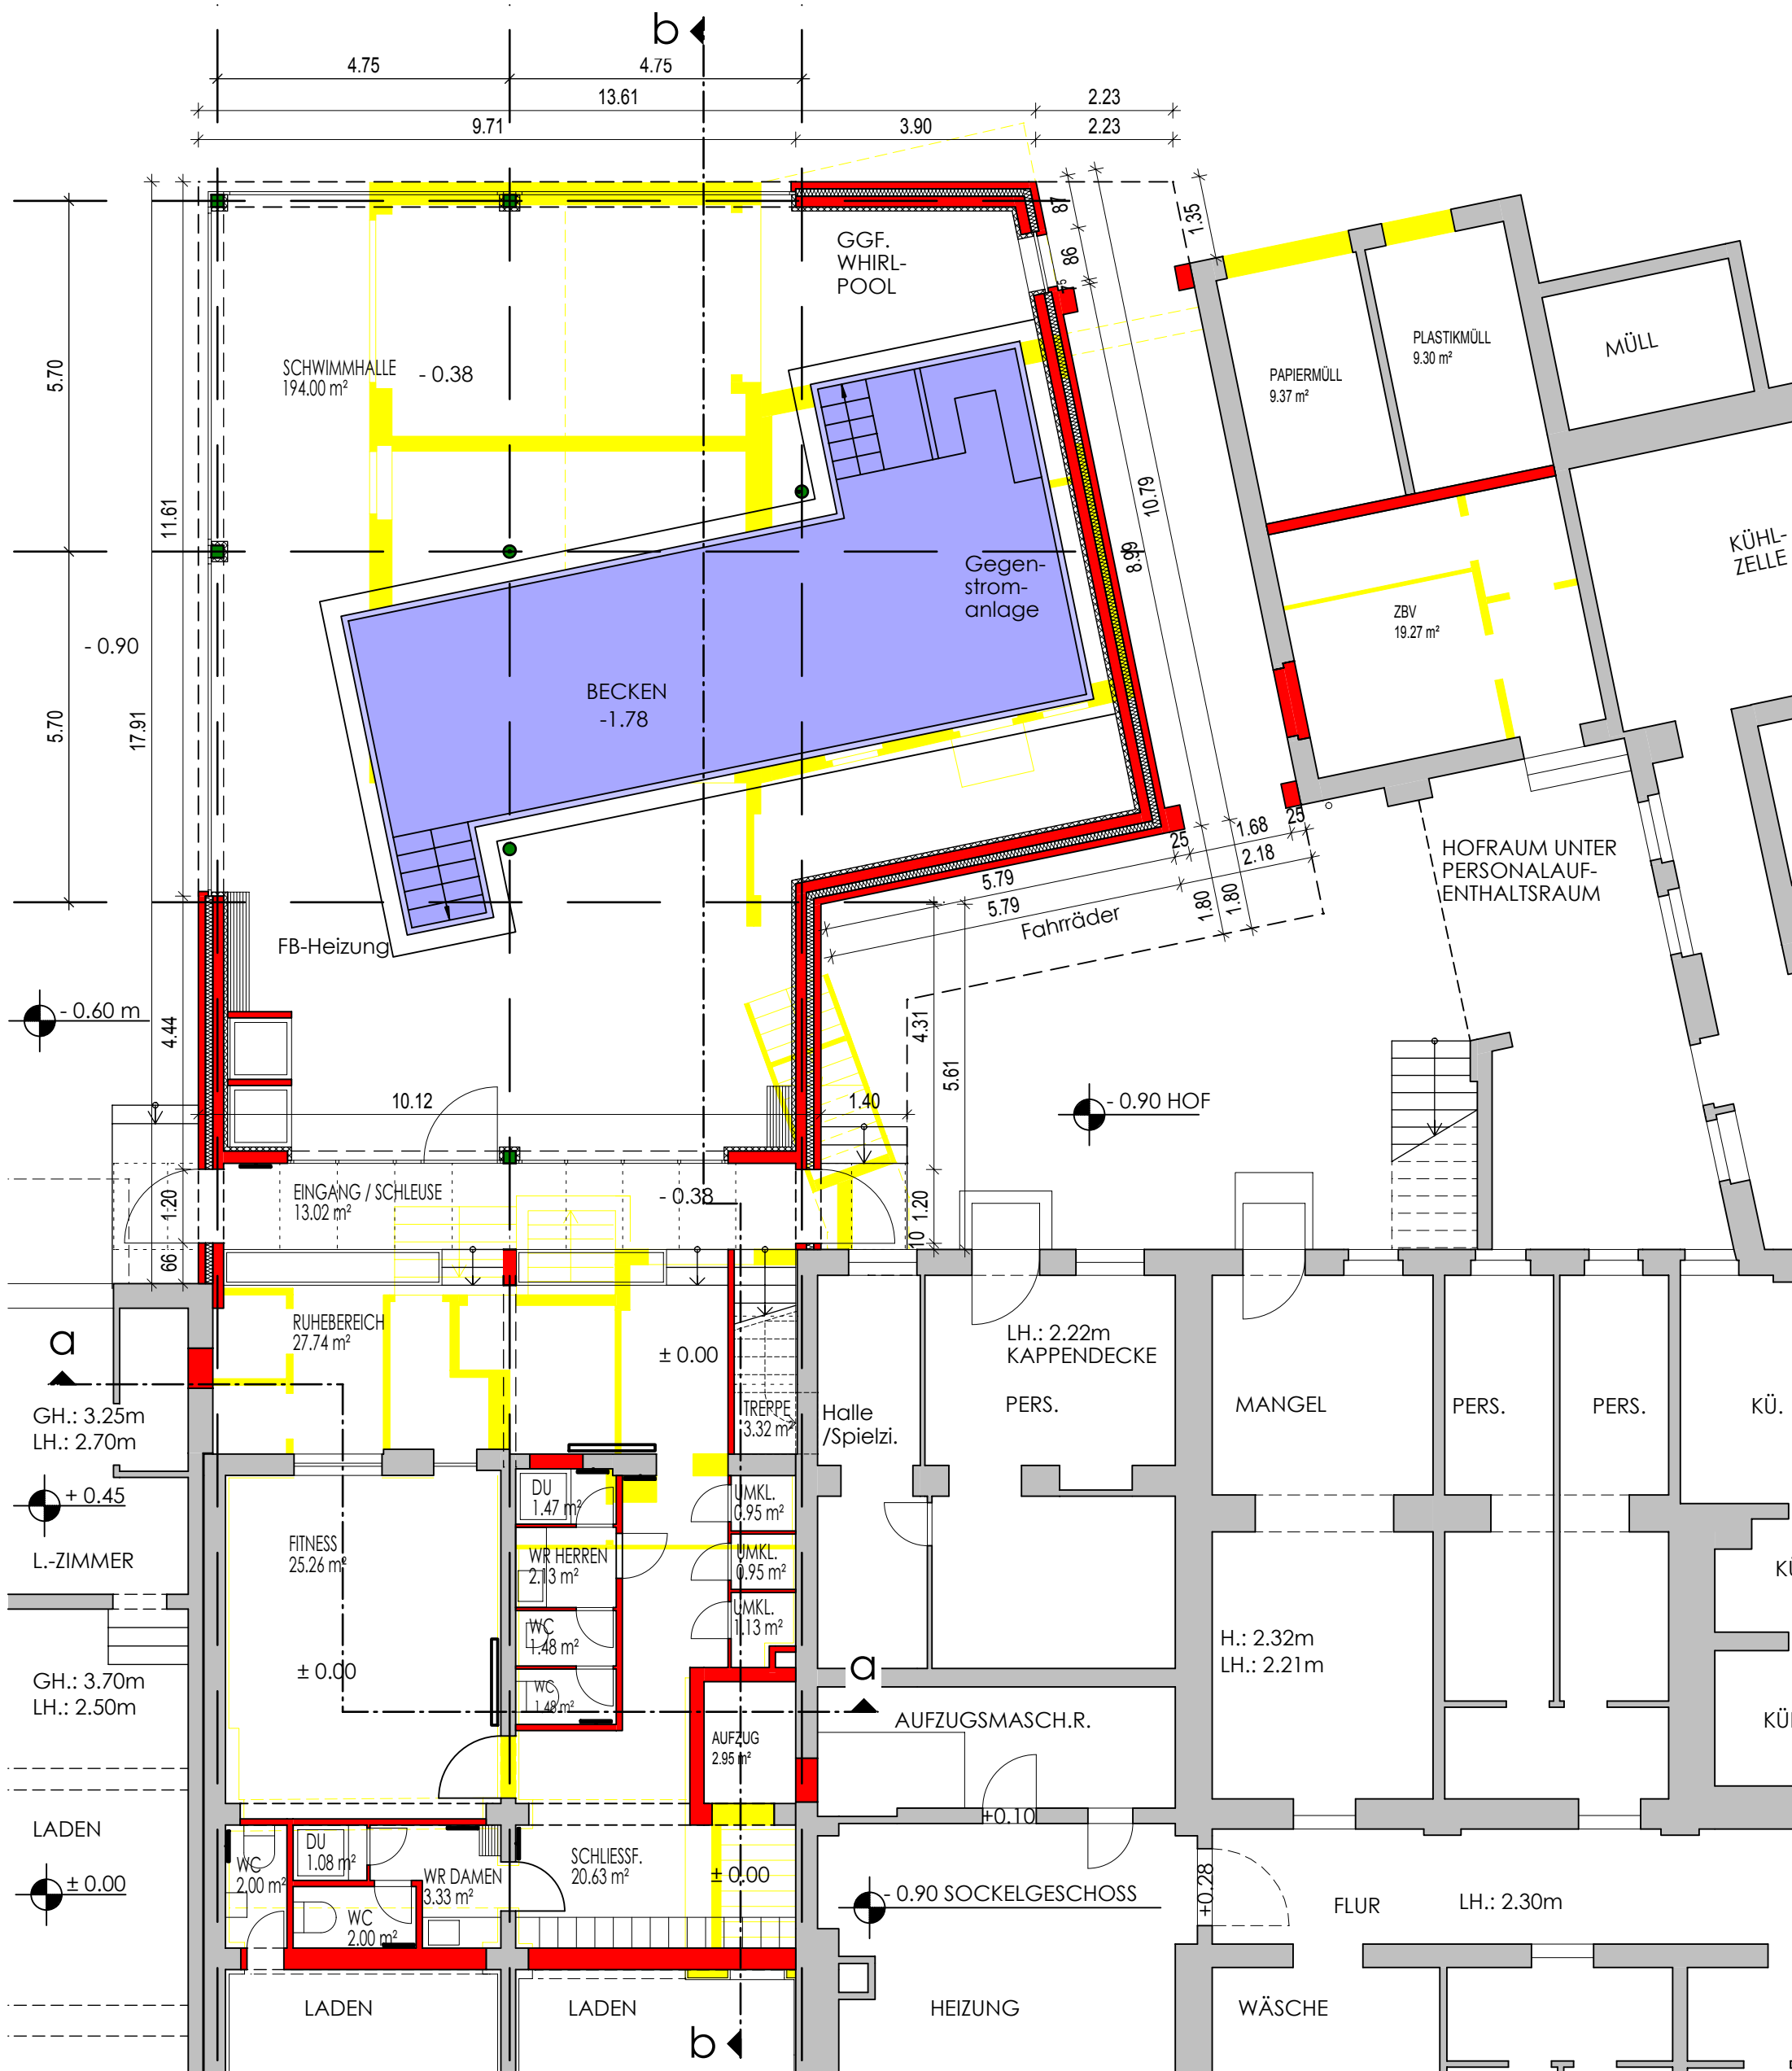

erdgeschoss anbau / ebene sockelgeschoss betriebsräume



dachaufsicht anbau / ebene hochparterre saal

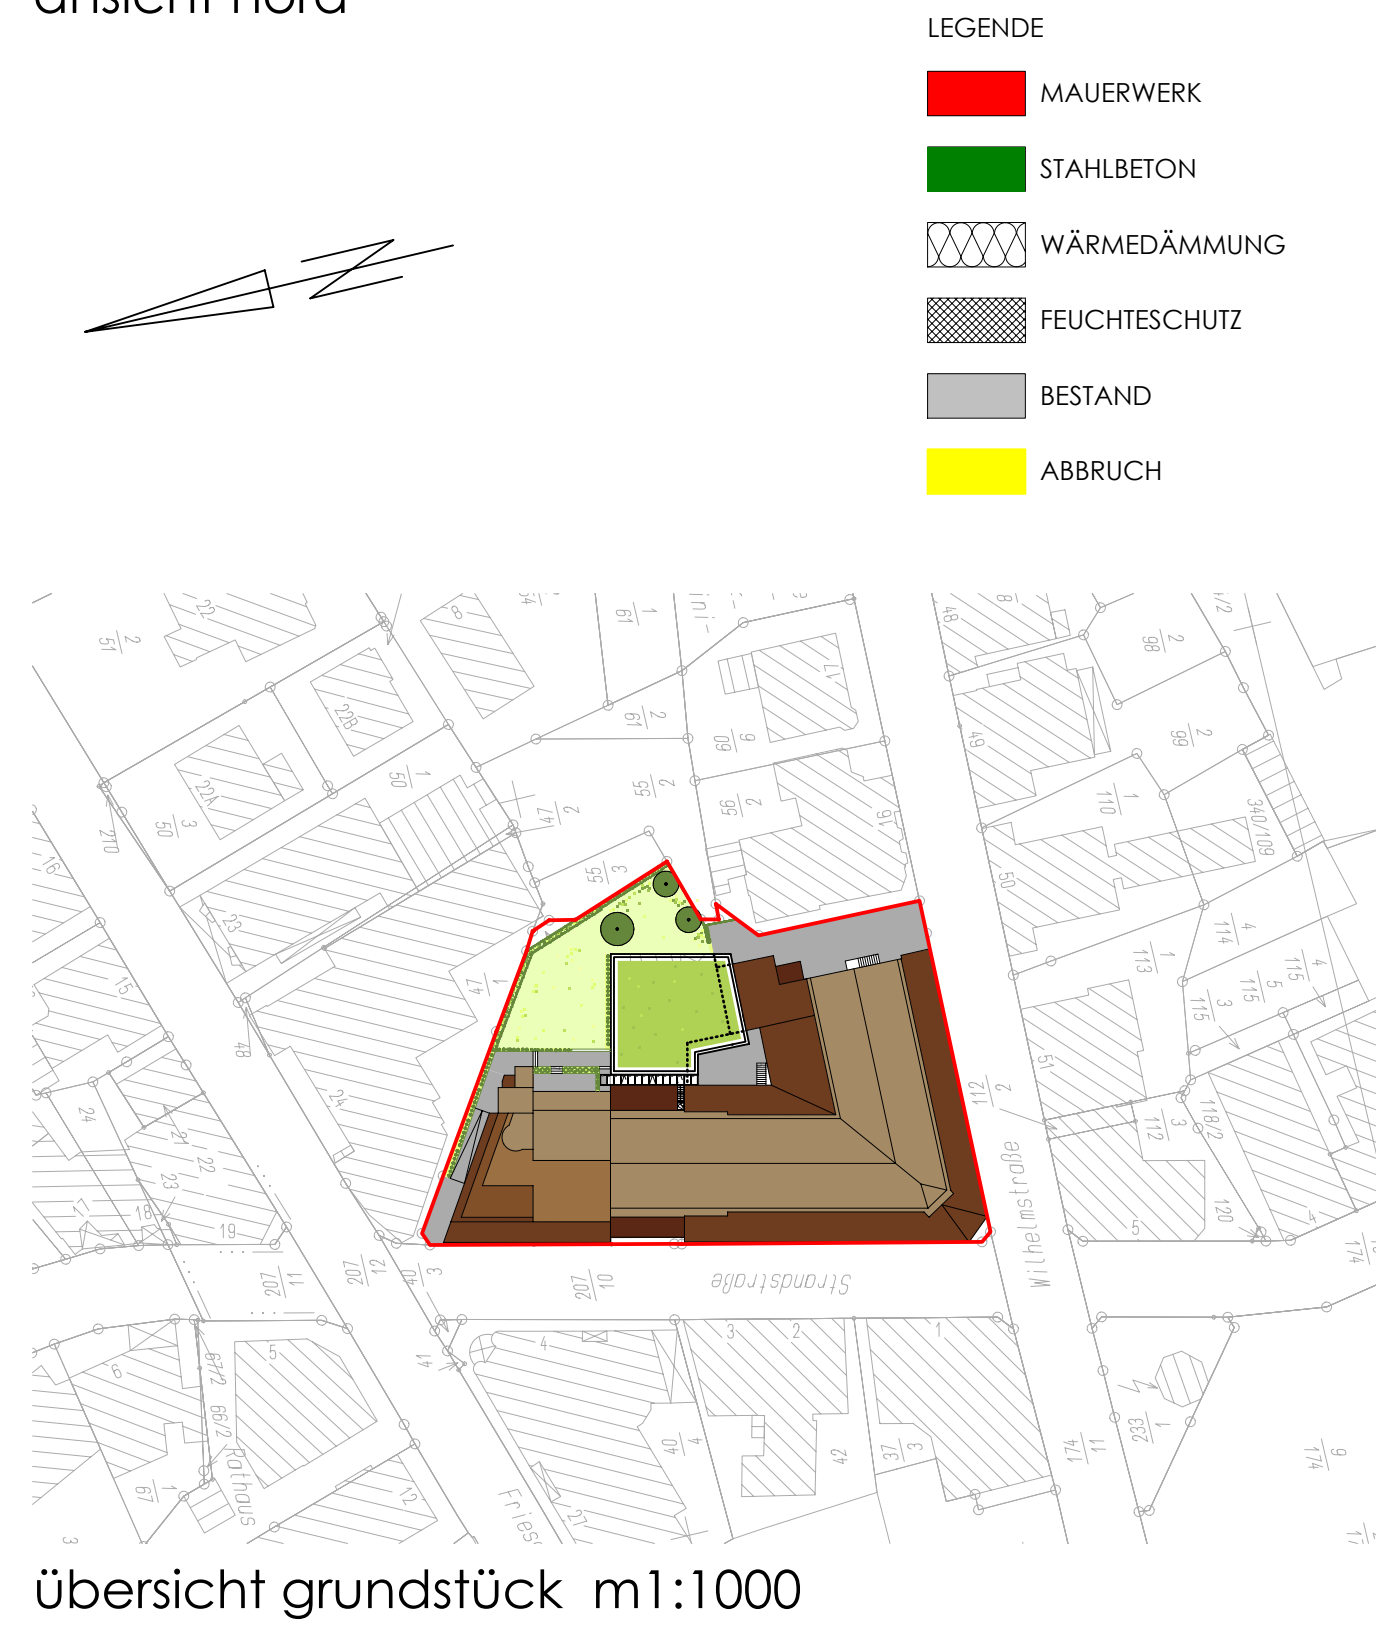

ARCHITEKTENGEMEINSCHAFT SUP
STUMPERL · BECKER · NIETER · BAUM GMBH
AM GUTEN BRUNNEN 10 67547 WORMS TEL. (06241) 94647-0 info@architekten-sup.de

PROJEKT		Hotel Friesenhof Anbau eines Schwimmbads	
BAUTEIL	Bauantrag Gesamt EG, DA, UG, Schnitt, Ansicht, LP	PROJEKT	4.828
BEARBEITET	TN	ZEICHNUNG	A-B121-GP-05
ERSTELLT	BN	MASZSTAB	1:100 / 1:1000
GEPRÜFT	TN	DEN	13.12.2013
GEÄNDERT	BN	DEN	19.08.2013
		DEN	13.12.2013
		DEN	13.12.2013

BAUHERR
Hans-Georg Peters

ARCHITEKT
Architektengemeinschaft SUP