


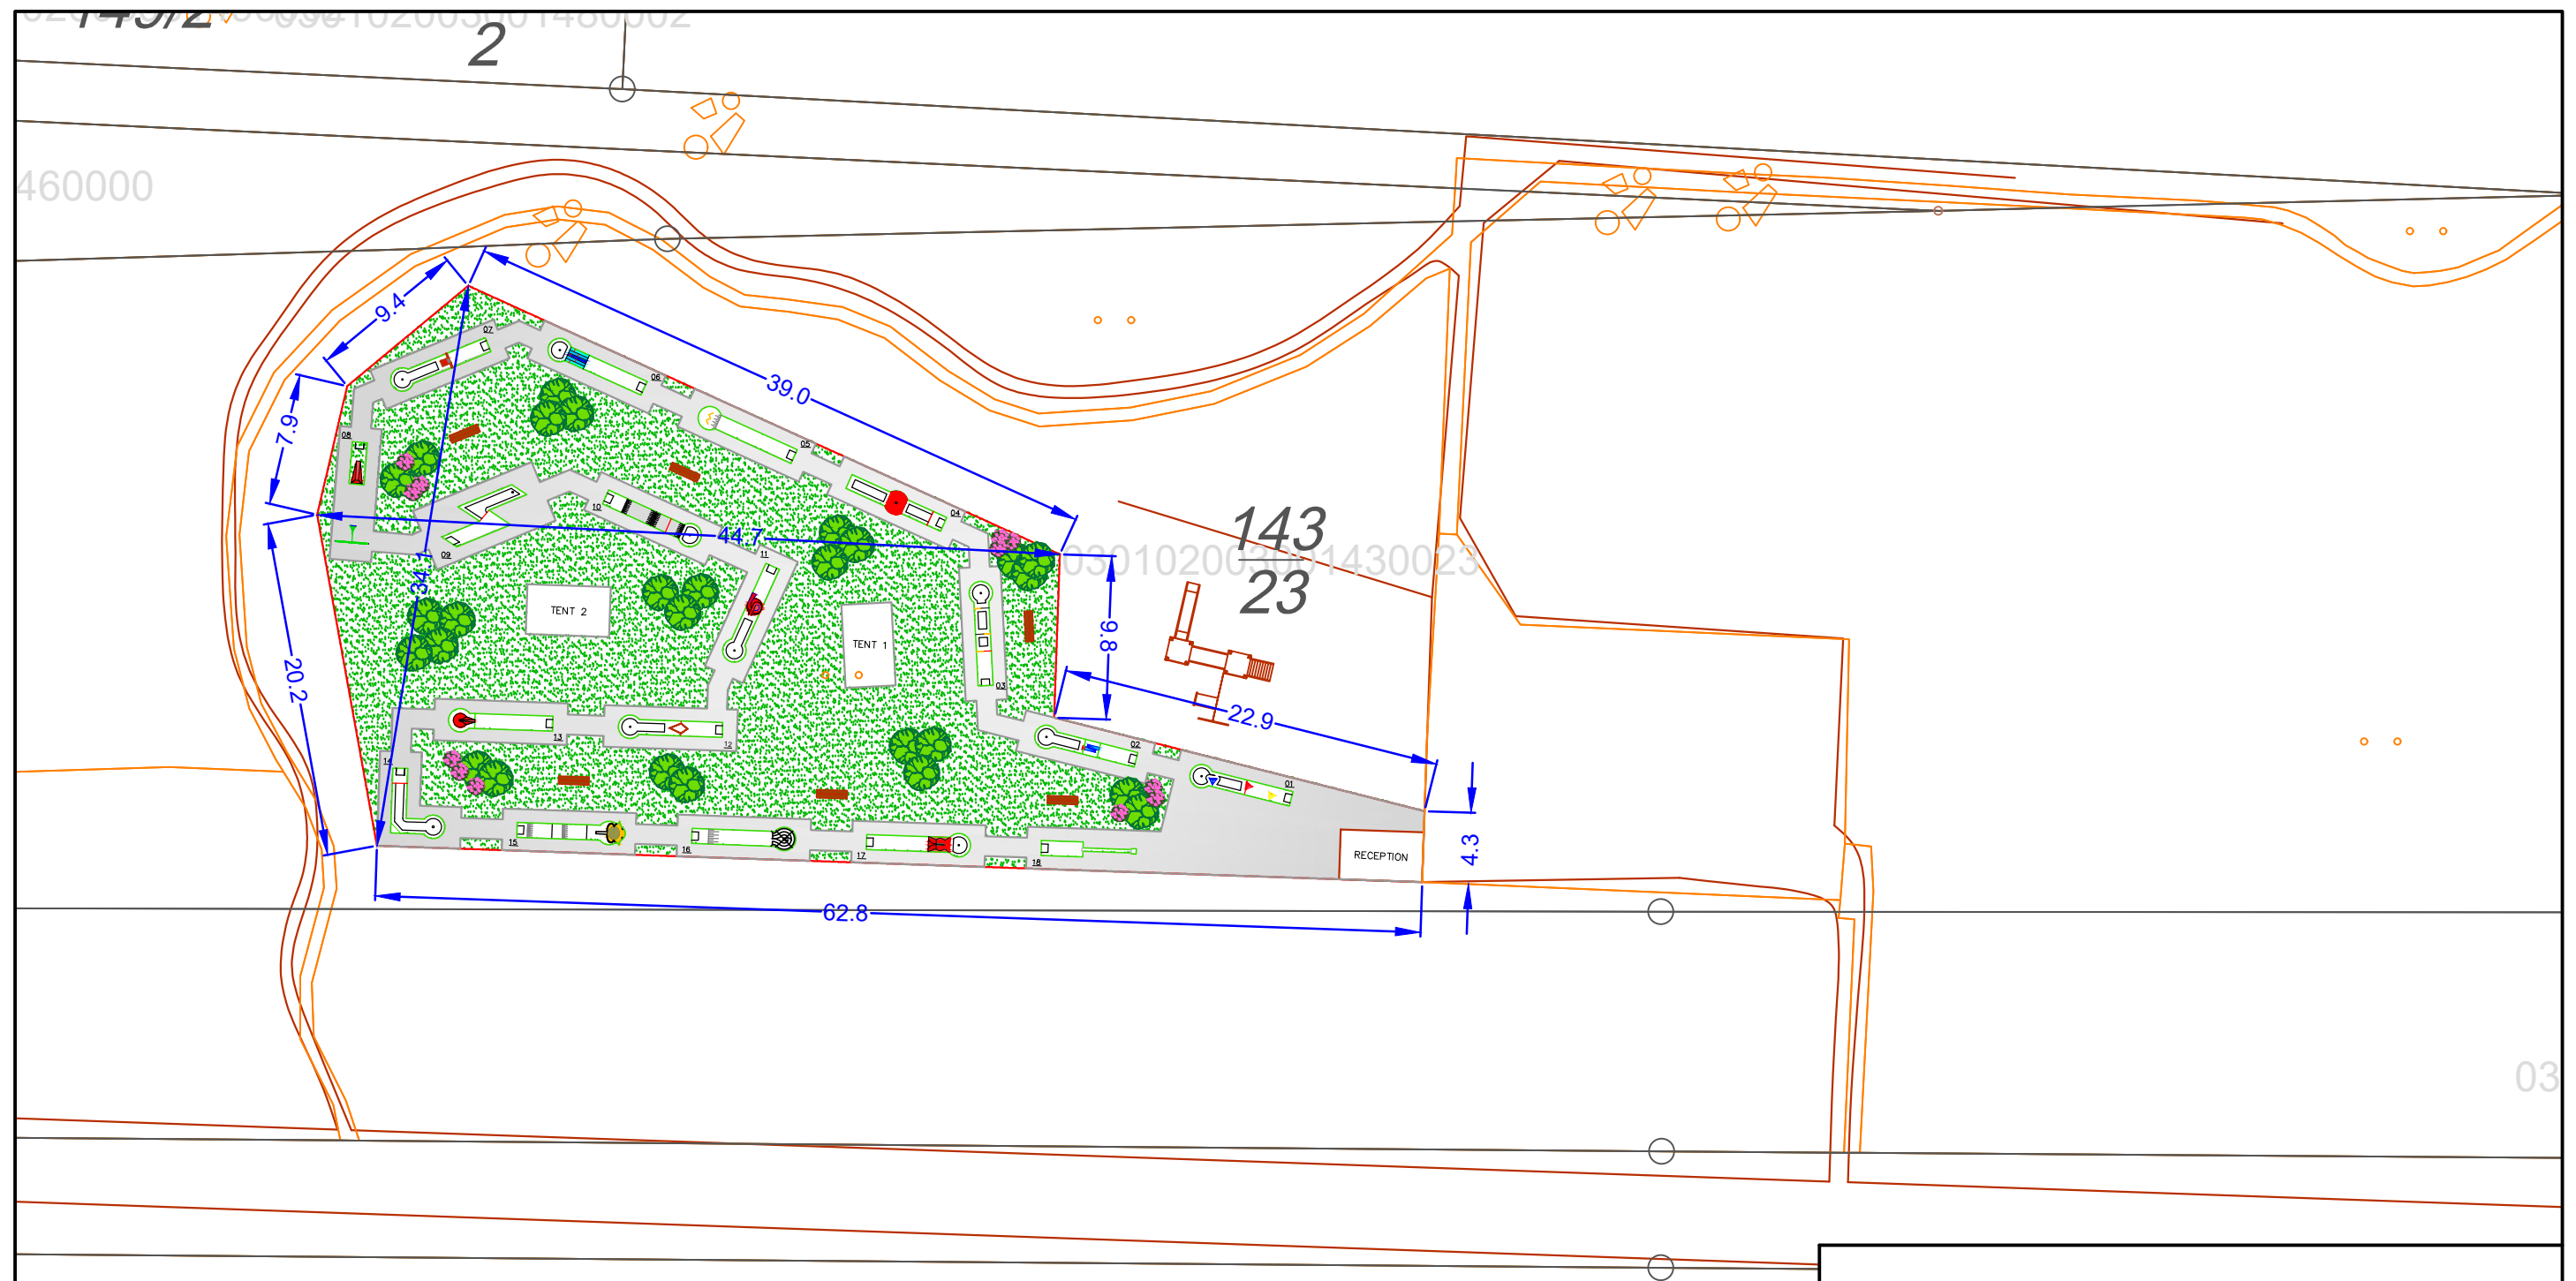

|                                                                                       |  |                                                               |              |
|---------------------------------------------------------------------------------------|--|---------------------------------------------------------------|--------------|
| Aufgestellt für:                                                                      |  |                                                               |              |
| NOF Norden                                                                            |  |                                                               |              |
| Aufgestellt:                                                                          |  |                                                               |              |
|  |  |                                                               |              |
|                                                                                       |  | EWE-Plan Nr.: #####<br>Blatt 1 EWE<br>EWE-Auftrags Nr.: ##### |              |
| Zeichnung:                                                                            |  | <b>Aufmass 02</b>                                             |              |
| Miniaturegolf Juist                                                                   |  | Maßstab: 1: 500                                               |              |
|                                                                                       |  | Datum                                                         | Zeichen      |
|                                                                                       |  | gemessen: 15.01.2019                                          | Egon Klaaßen |
|                                                                                       |  | gezeichnet: 15.01.2019                                        | Egon Klaaßen |
|                                                                                       |  | Bauzeit:                                                      |              |
|                                                                                       |  | zuständiger Bauleiter:                                        |              |
|                                                                                       |  | Plottedatum: 02.04.2019 16:23:23                              |              |