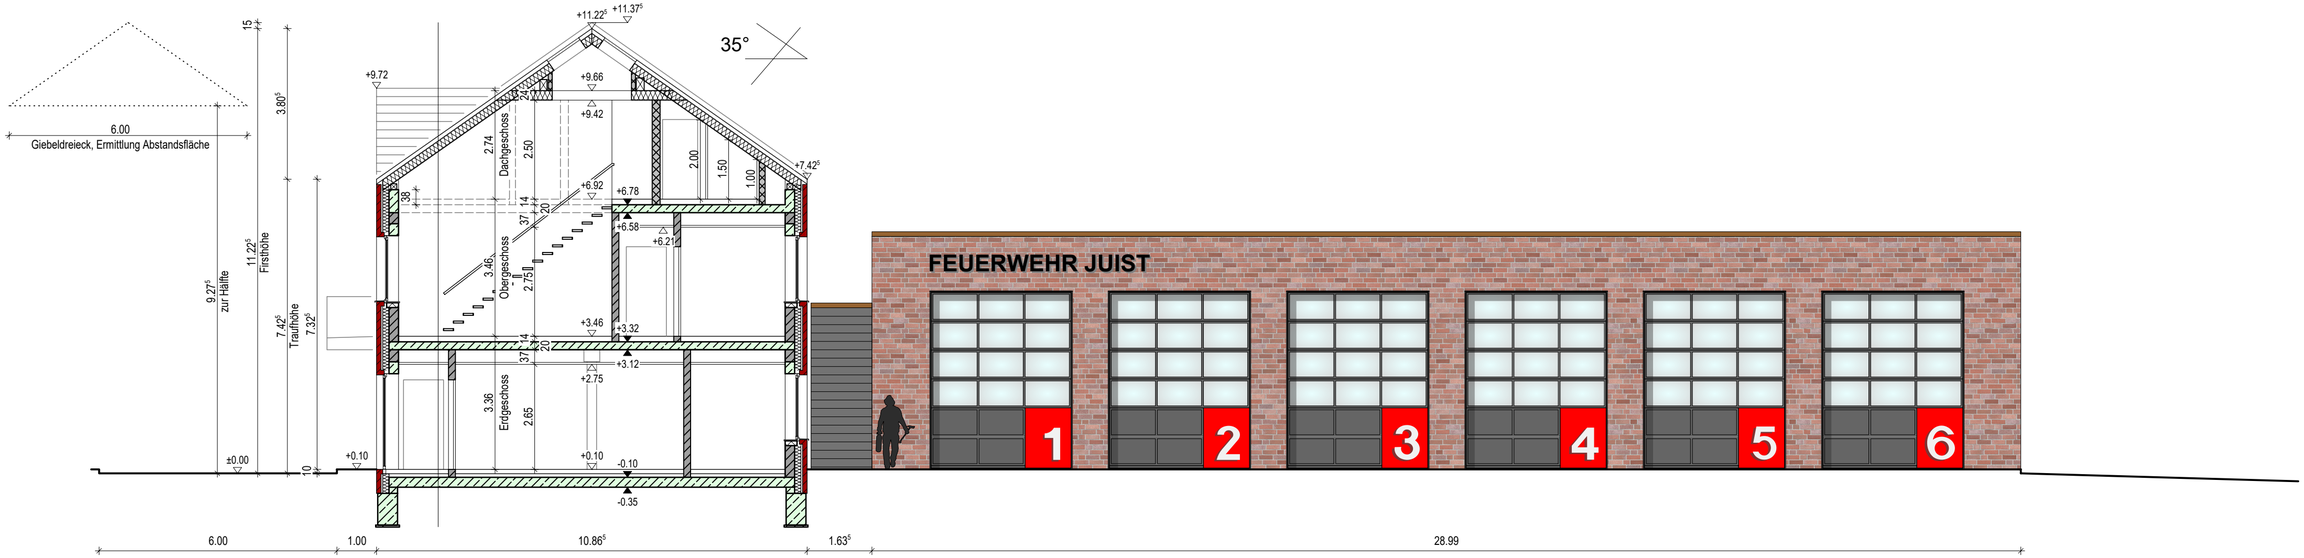

schnitt a-a

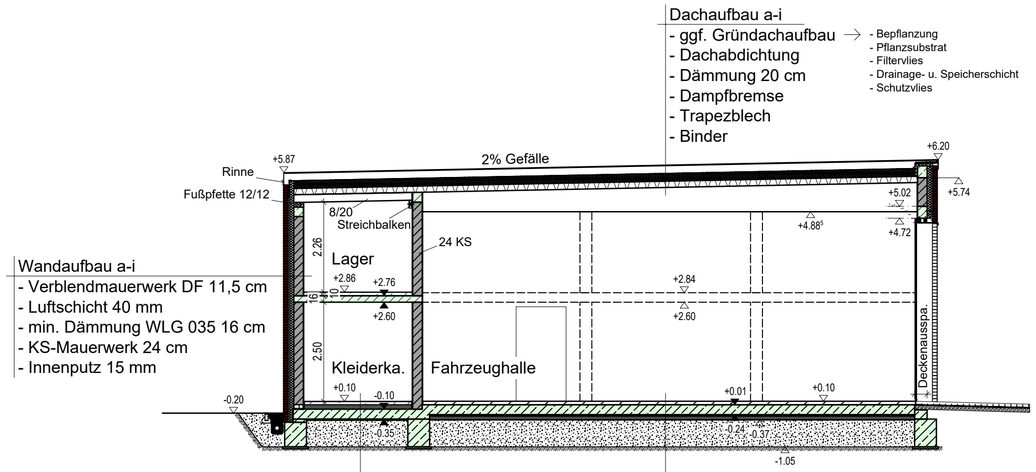

schnitt b-b

diese zeichnung ist urheberrechtlich geschützt. ohne schriftliche genehmigung darf sie weder kopiert, vervielfältigt oder dritten personen mitgeteilt oder zugänglich gemacht werden.

3ing
architektur + ingenieur büro
freimuth | steinhoff | gmbh
georgswall 10
26603 aurich
tel 04941 60408-0
fax 04941 60408-11
info@3ing.de / www.3ing.de

objekt
neubau feuerwehrhaus juist
26571 juist, an't diekskant

bauherr	planer
inselgemeinde juist strandstraße 5 26571 juist	3ing architektur- u. ingenieurbüro gmbh georgswall 10, 26603 aurich tel. 04941 60408-0 fax -11
unterschrift	unterschrift

plan				projekt nr.
schnitte				20bk014
gezeichnet	datum	maßstab	nem-plannr.	blatt nr. index
beltrán/reuter	24.06.2022	1:100	0234	e04