



# Vermessungs- und Katasterverwaltung Niedersachsen

Gemeinde: Juist, Inselgemeinde  
Gemarkung: Juist  
Flur: 7 Flurstück: 59/2


## Liegenschaftsgrafik 1:500

Präsentation der Liegenschaften

Erstellt am 24.08.2022  
Aktualität der Daten 20.08.2022

N = 5949526

E = 32367301

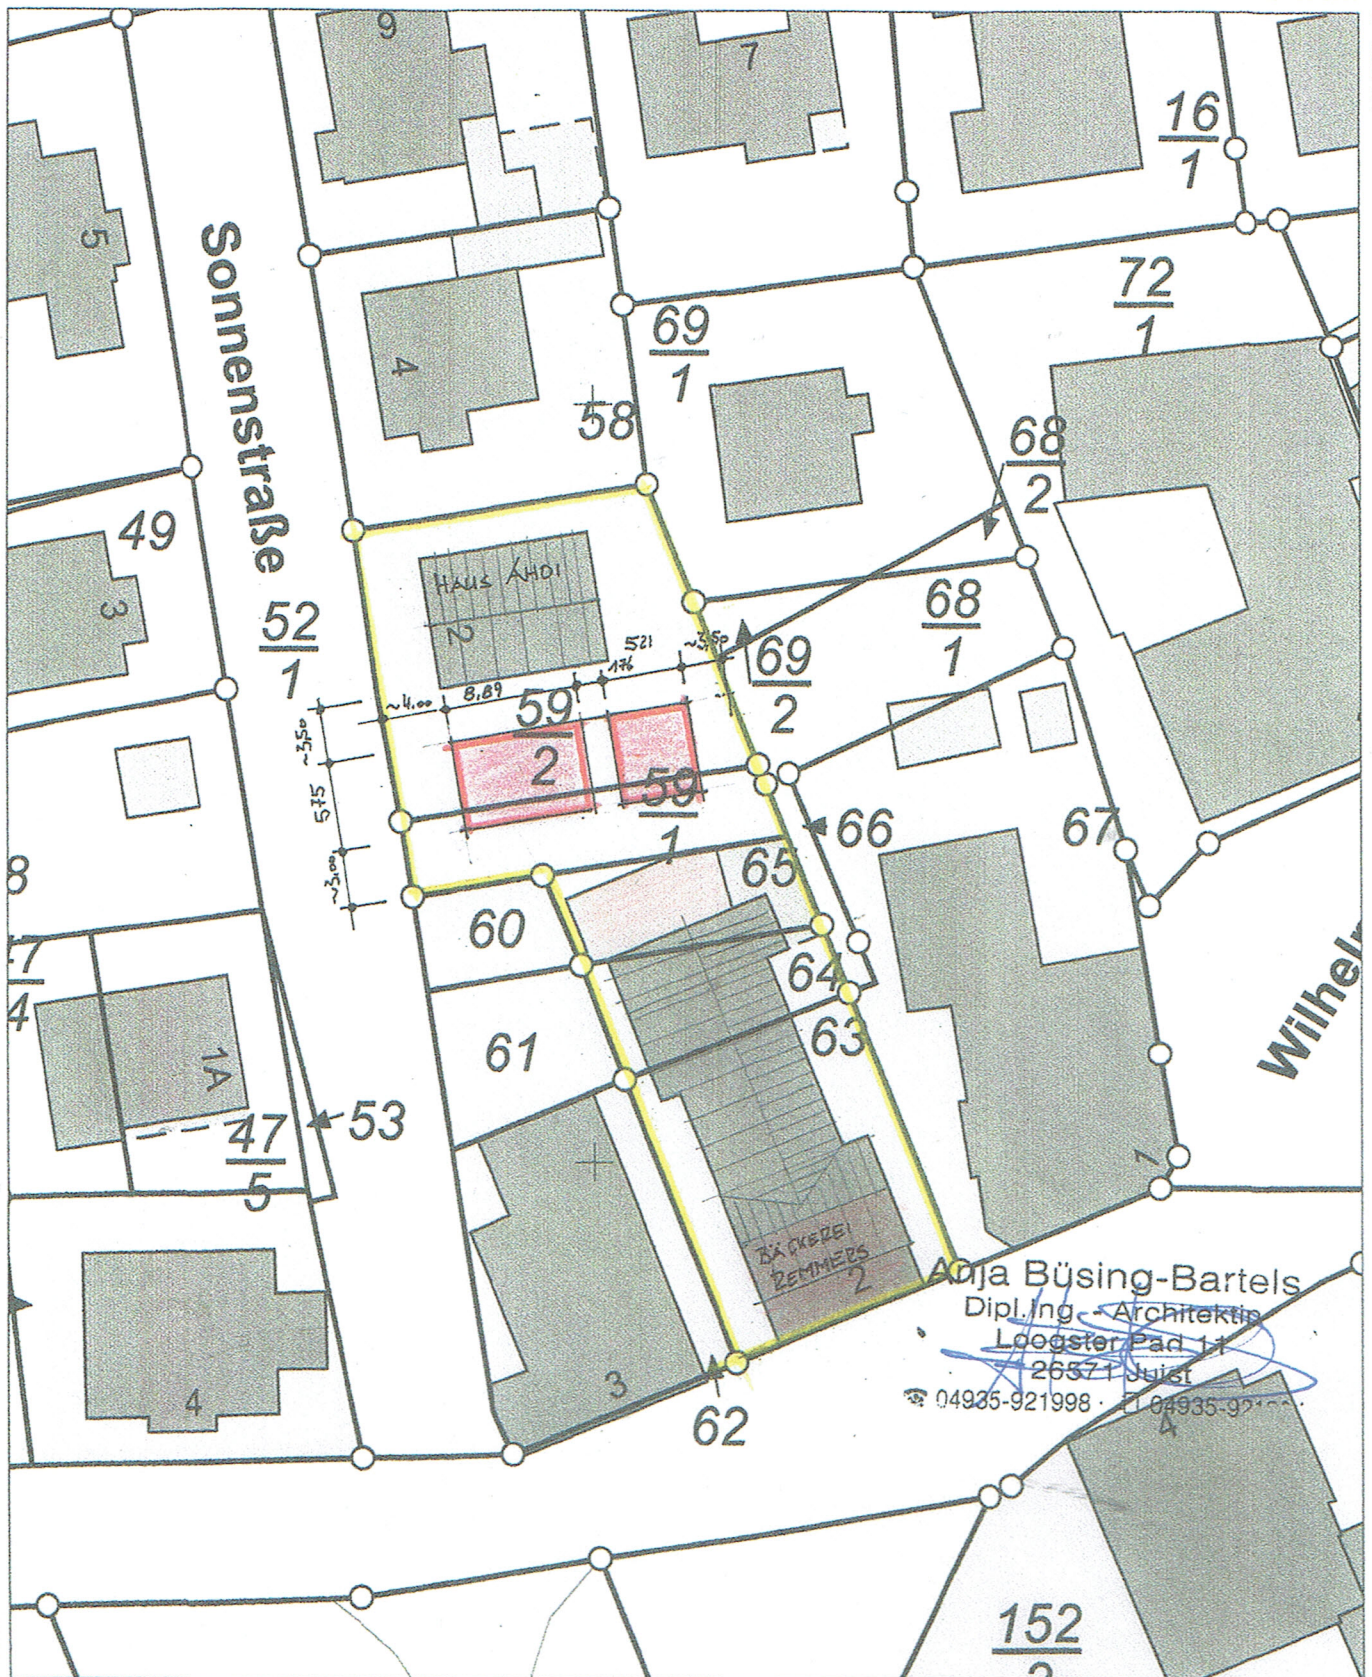

N = 5949416

Maßstab 1:500

0 5 10 15 Meter

### Verantwortlich für den Inhalt:

Landesamt für Geoinformation und Landesvermessung Niedersachsen  
Regionaldirektion Aurich - Katasteramt Norden -  
Gartenstraße 4  
26506 Norden

### Bereitgestellt durch:

Landesamt für Geoinformation und Landesvermessung Niedersachsen  
- Katasteramt Norden -  
Gartenstraße 4  
26506 Norden

### Zeichen:

Bei einer Verwertung für nichteigene oder wirtschaftliche Zwecke oder einer öffentlichen Wiedergabe sind die Allgemeinen Geschäfts- und Nutzungsbedingungen (AGNB) zu beachten; ggf. sind erforderliche Nutzungsrechte über einen zusätzlich mit der für den Inhalt verantwortlichen Behörde abzuschließenden Nutzungsvertrag zu erwerben.