


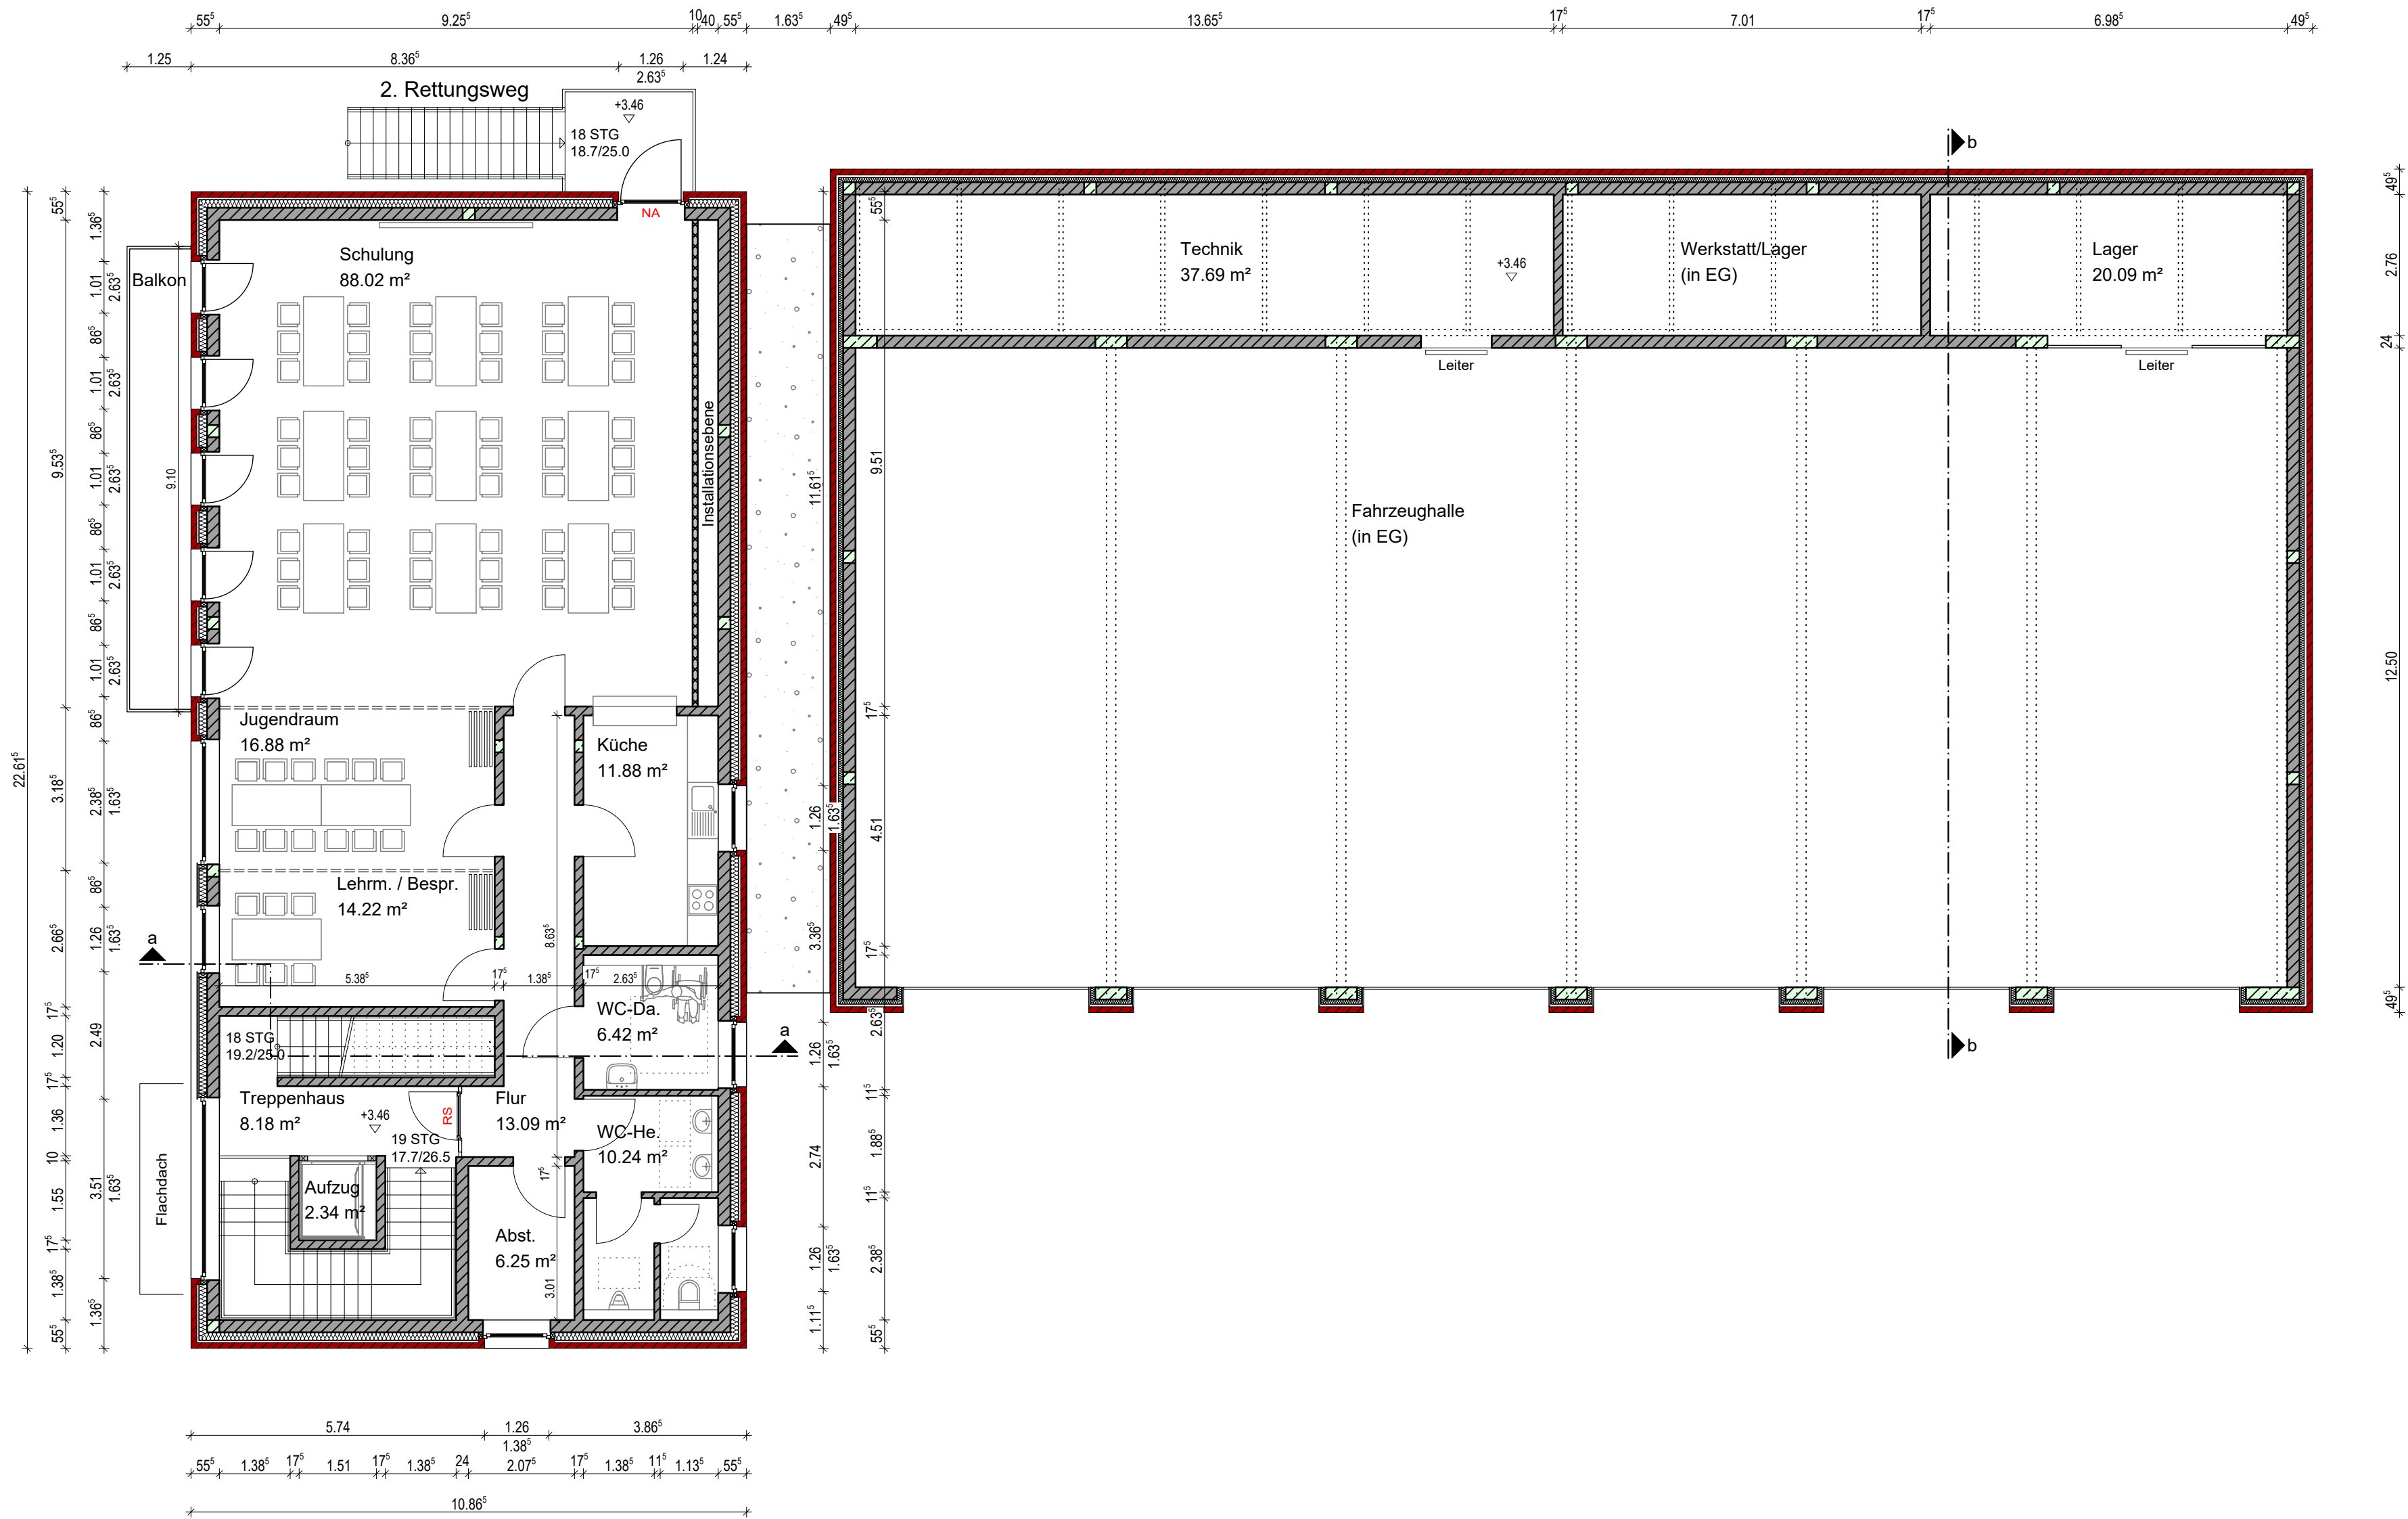

diese zeichnung ist urheberrechtlich geschützt. ohne schriftliche genehmigung darf sie weder kopiert, vervielfältigt oder dritten personen mitgeteilt oder zugänglich gemacht werden.

3

ing

architektur +
ingenieur
büro

freimuth | steinhoff | gmbh

georgswall 10
26603 aurich
tel 04941 60408-0
fax 04941 60408-11
info@3ing.de / www.3ing.de

objekt neubau feuerwehrhaus juist 26571 juist, an't diëskant	
bauherr inselgemeinde juist strandstraße 5 26571 juist	planer 3ing architektur- u. ingenieurbüro gmbh georgswall 10, 26603 aurich tel. 04941 60408-0 fax -11
unterschrift	unterschrift

plan obergeschoss		projekt nr. 20bk014	
gezeichnet beltrán/reuter	datum 24.06.2022	maßstab 1:100	blatt nr. index e02